

ΕΦΗΜΕΡΙΣ ΤΗΣ ΚΥΒΕΡΝΗΣΕΩΣ

ΤΗΣ ΕΛΛΗΝΙΚΗΣ ΔΗΜΟΚΡΑΤΙΑΣ

ΤΕΥΧΟΣ ΤΕΤΑΡΤΟ Αρ. Φύλλου **266**

19 Μαρτίου 1993

ΠΕΡΙΕΧΟΜΕΝΑ

ΠΟΛΕΟΔΟΜΙΑ

ΑΠΟΦΑΣΕΙΣ

ΑΝΑΚΟΙΝΩΣΕΙΣ

ΠΟΛΕΟΔΟΜΙΑ

ΑΠΟΦΑΣΕΙΣ

Αριθ. Χ 13293/92 (1)

Τροποποίηση ρυμοτομικού σχεδίου Δ. Πάτρας Ν. Αχαΐας.

Ο ΝΟΜΑΡΧΗΣ ΑΧΑΪΑΣ

Έχοντας υπόψη:

1. Το Ν.Δ. της 17.7.1923 «περί σχεδίων πόλεων και κωμών του Κράτους» (ΦΕΚ 228Α/1923), όπως μεταγενέστερα τροποποιήθηκαν και συμπληρώθηκαν και ειδικότερα τα άρθρα 3 και 70.
2. Τον Α.Ν. 314/1968 (ΦΕΚ 47/Α), όπως τροποποιήθηκαν και συμπληρώθηκαν με τα υπ' αριθμ. 1018/71 Ν.Δ/γμα (ΦΕΚ 220/Α) και με την παρ. 3 του άρθρου 34 του Ν. 1577/85 (ΦΕΚ 219/Α).
3. τις διατάξεις του με αρ. 183/1986 Π.Δ/τος (ΦΕΚ 70/Α) και ειδικότερα το άρθρο 1 παρ. 1.
4. Τις με αρ. 139/91 και 639/91 γνωμοδοτήσεις του Δημοτικού Συμβουλίου Δ. Πάτρας.
5. Το με αρ. 21/20.11.1992 πρακτικό θέμα 5ον, όπου η γνωμοδότηση του ΣΧΟΠ Νομ. Αχαΐας, αποφασίζουμε:

Άρθρο 1

Εγκρίνεται η τροποποίηση του ρυμοτομικού σχεδίου Δ. Πάτρας και τροποποιούμενα τα Ο.Τ. που σημειώνονται στις πινακίδες 226-236-237-247-248 με την προϋπόθεση ότι δεσμεύεται ο Δήμος σε περίπτωση που παρουσιαστεί θέμα του άρθρου 21 του Ν.Δ. 1923 να κάνει σημειακή τροποποίηση και το ΣΧΟΠ να γνωμοδοτήσει θετικά.

Άρθρο 2

2. Η παρούσα απόφαση δεν υπάγεται στις διατάξεις του Ν. 1558/85 (άρθρο 29Α).

Άρθρο 3

Η παρούσα απόφαση μαζί με το τοπογραφικό διάγραμμα σε κλίμακα 1/500 να αναρτηθεί στον πίνακα των ανακοινώσεων του Τμήματος Πολεοδομίας από την ημέρα υπογραφής της και για 15 ημέρες.

Άρθρο 4

Η ισχύς της παρούσης απόφασης αρχίζει από την ημέρα δημοσίευσης στην Εφημερίδα της Κυβερνήσεως.


Η απόφαση αυτή να δημοσιευθεί στην Εφημερίδα της Κυβερνήσεως.

Πάτρα, 5 Μαρτίου 1993


Ο Νομάρχης

ΝΙΚΟΛΑΟΣ ΤΑΓΑΡΗΣ

ΠΑΤΡ

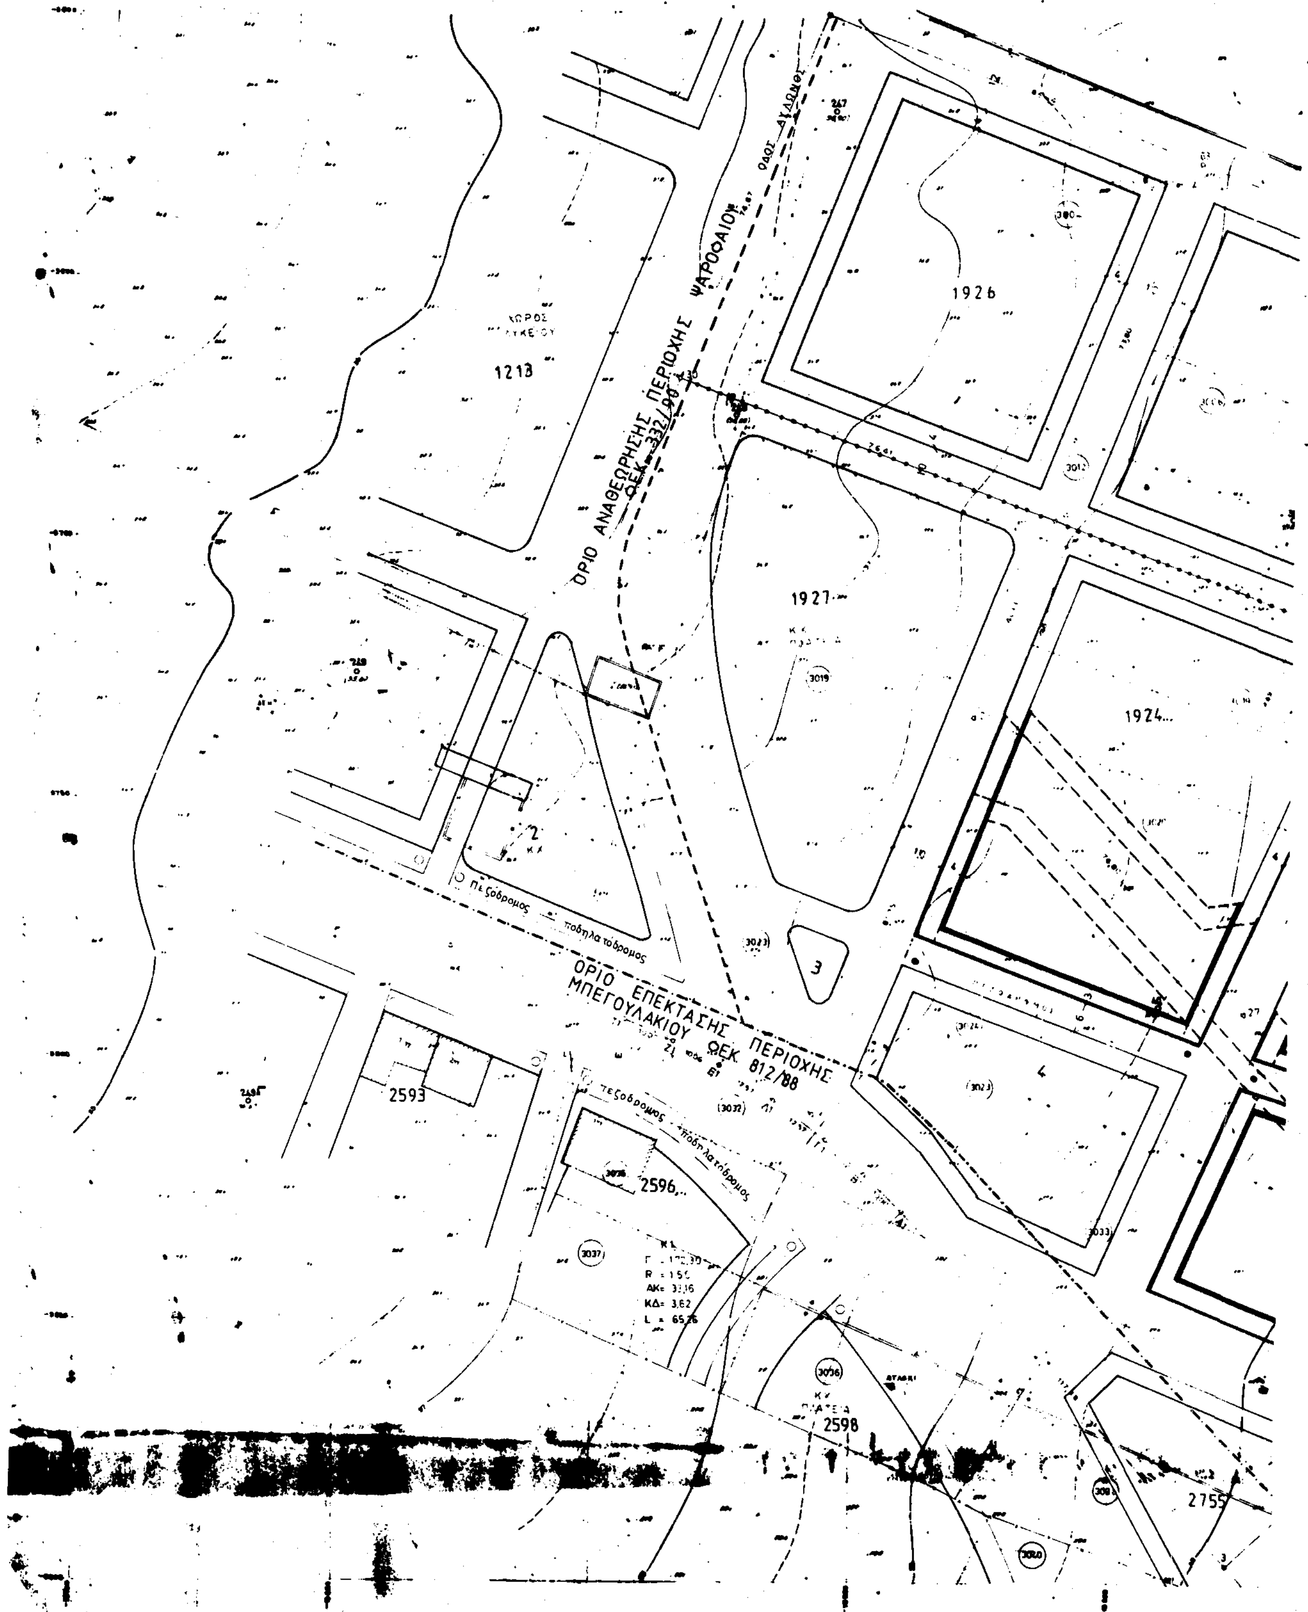

Κλίμαξ 1 :

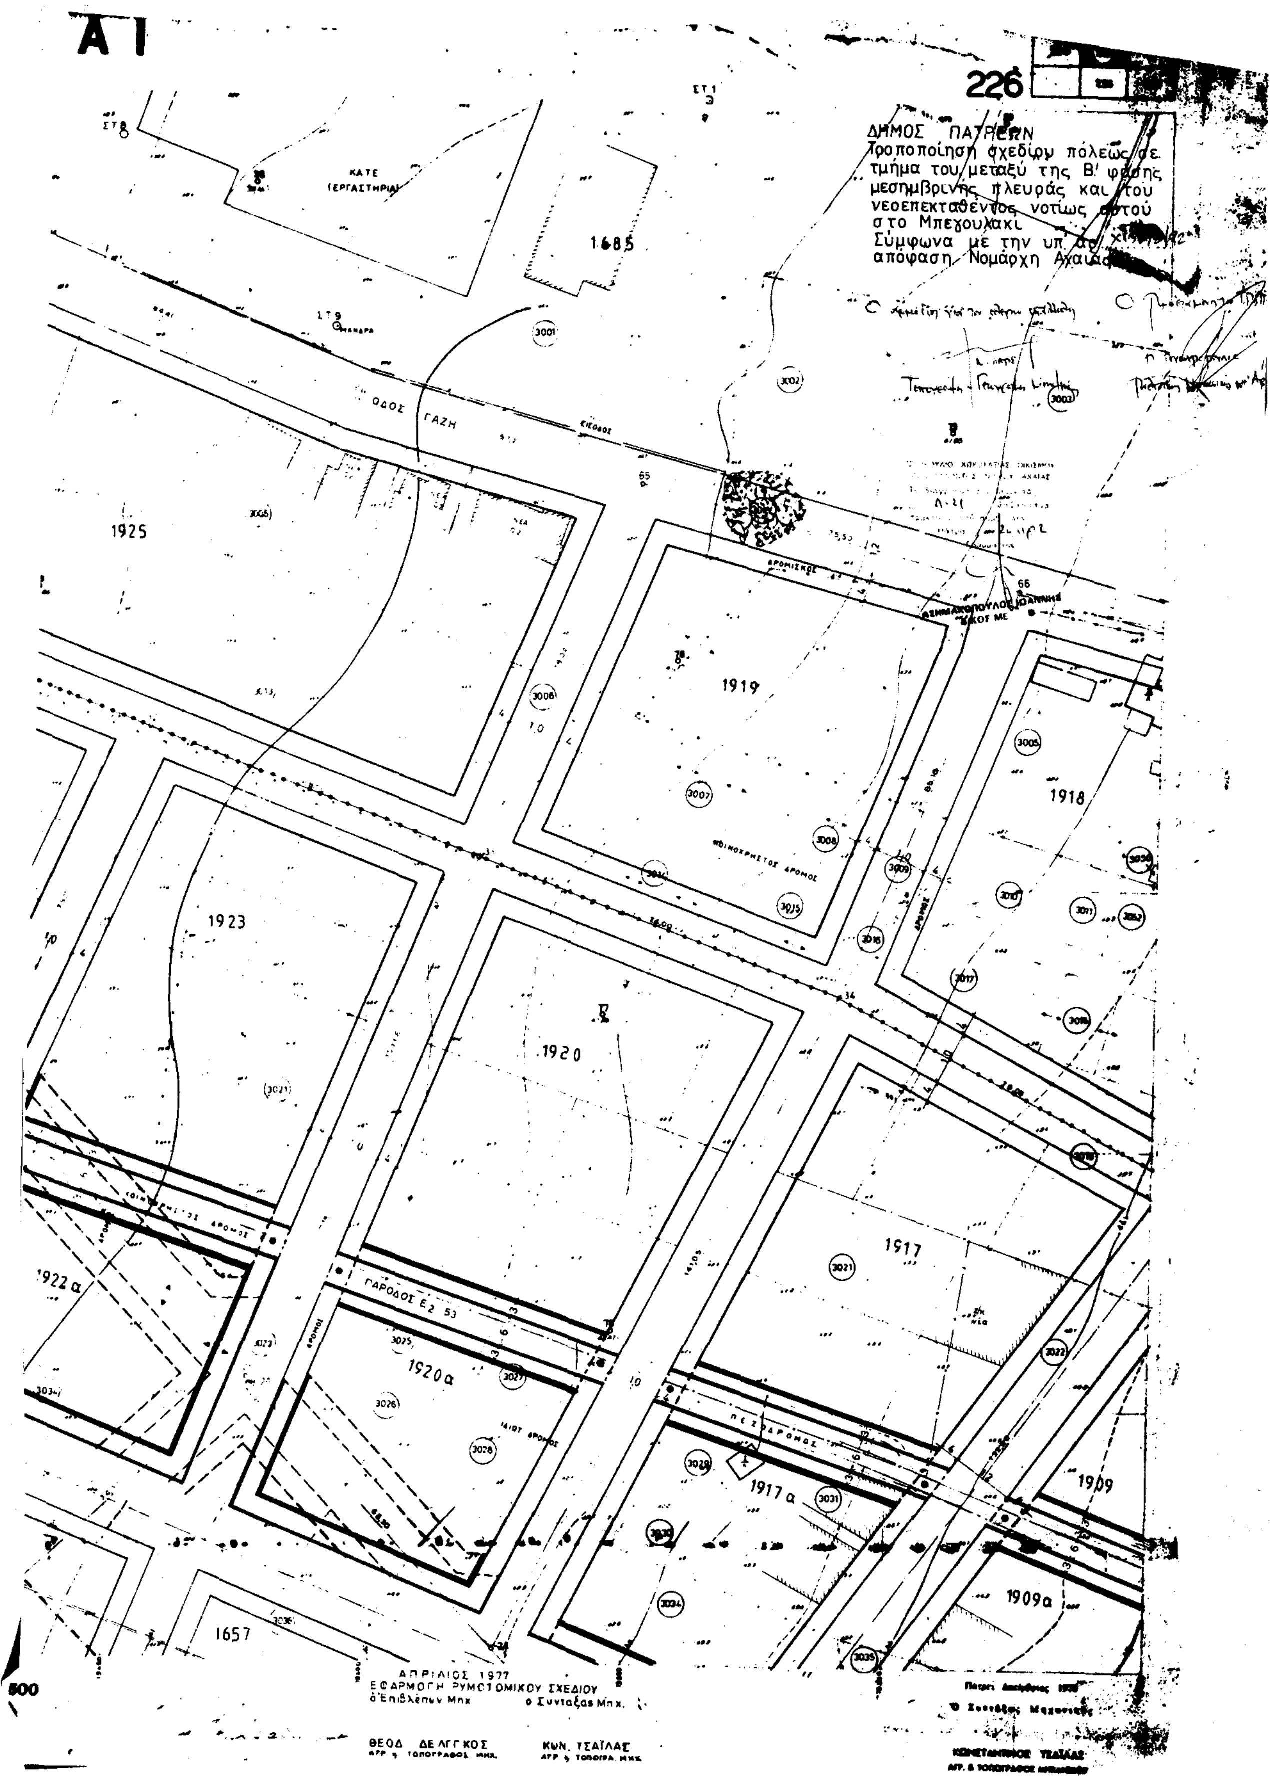
Α1
226
ΔΗΜΟΣ ΠΑΤΡΕΩΝ
Τροποποίηση σχεδίου πόλεως σε τμήμα του μεταξύ της Β' φάσης μεσημβρινής πλευράς και του νεοεπεκταθέντος νοτίως αυτού στο Μπεγουλάκι
Σύμφωνα με την υπ. αρ.
απόφαση Νομάρχη Αχαΐας
ΚΑΤΕ (ΕΡΓΑΣΤΗΡΙΑ)
1685
ΟΔΟΣ ΓΑΖΗ
1925
1919
1918
1923
1920
1917
1922 α
1920 α
1917 α
1909
1909 α
1657
ΠΑΡΟΔΟΣ Ε2 53
ΠΕΖΟΔΡΟΜΟΣ
ΑΠΡΙΛΙΟΣ 1977
ΕΦΑΡΜΟΓΗ ΡΥΜΟΤΟΜΙΚΟΥ ΣΧΕΔΙΟΥ
ο Επιβλέπων Μηχ.
ο Συντάξας Μηχ.
ΘΕΟΔ. ΔΕΛΓΓΚΟΣ
ΑΓΡ. & ΤΟΠΟΓΡΑΦΟΣ ΜΗΧ.
ΚΩΝ. ΤΣΑΪΛΑΣ
ΑΓΡ. & ΤΟΠΟΓΡ. ΜΗΧ.
ΚΩΝΣΤΑΝΤΙΝΟΣ ΤΣΑΪΛΑΣ
ΑΓΡ. & ΤΟΠΟΓΡΑΦΟΣ ΜΗΧΑΝΙΚΟΣ
500



Κλιμαξ 1


A I

236


ΔΗΜΟΣ ΠΑΤΡΕΩΝ
Τροποποίηση σχεδίου πόλεως σε τμήμα του μεταξύ της Β' φάσης μεσημβρινής πλευράς και του νεοεπεκταθέντος νοτίως αυτού στο Μπεγουλάκι
Συμφ. με την υπ' αρ. Χ13293/92 απόφ. Νομάρχη Αχαΐας

1917
2657
2658
ΟΡΙΟ ΕΠΕΚΤΑΣΗΣ ΦΕΚ 812/88
5
ΠΛΑΤΕΙΑ
1916
1915
6
2659
ΔΗΜΟΤΙΚΟ - ΝΗΠΙΑΓΩΓΕΙΟ
2661
7
ΟΔΟΣ ΔΗΜ. ΤΡΑΚΟΠΟΥΛΟΥ
2660
2662
2663
2663α
ΟΔΟΣ ΘΟΥΡΙΑΣ
κοινοχρ. οδος
2667
2669
2672


ΠΑΤ

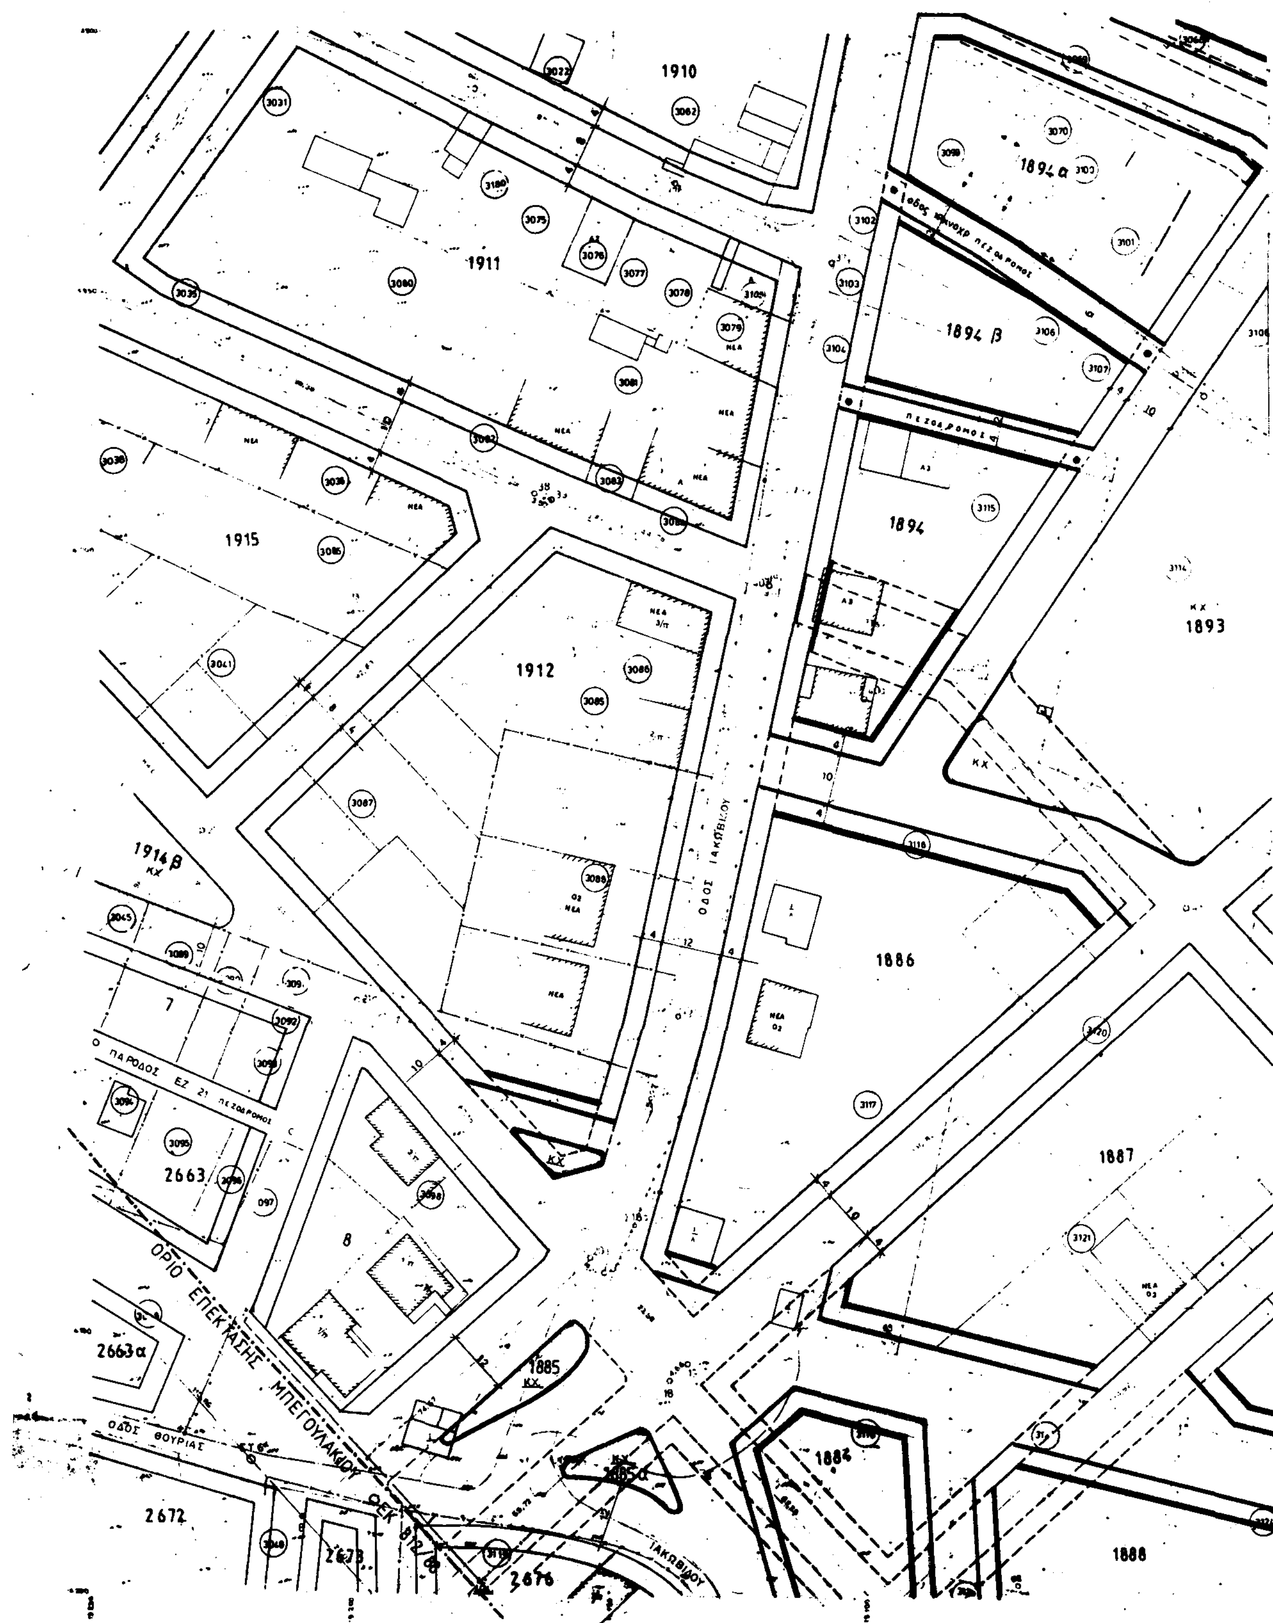


Κλιμαξ 1 : 5

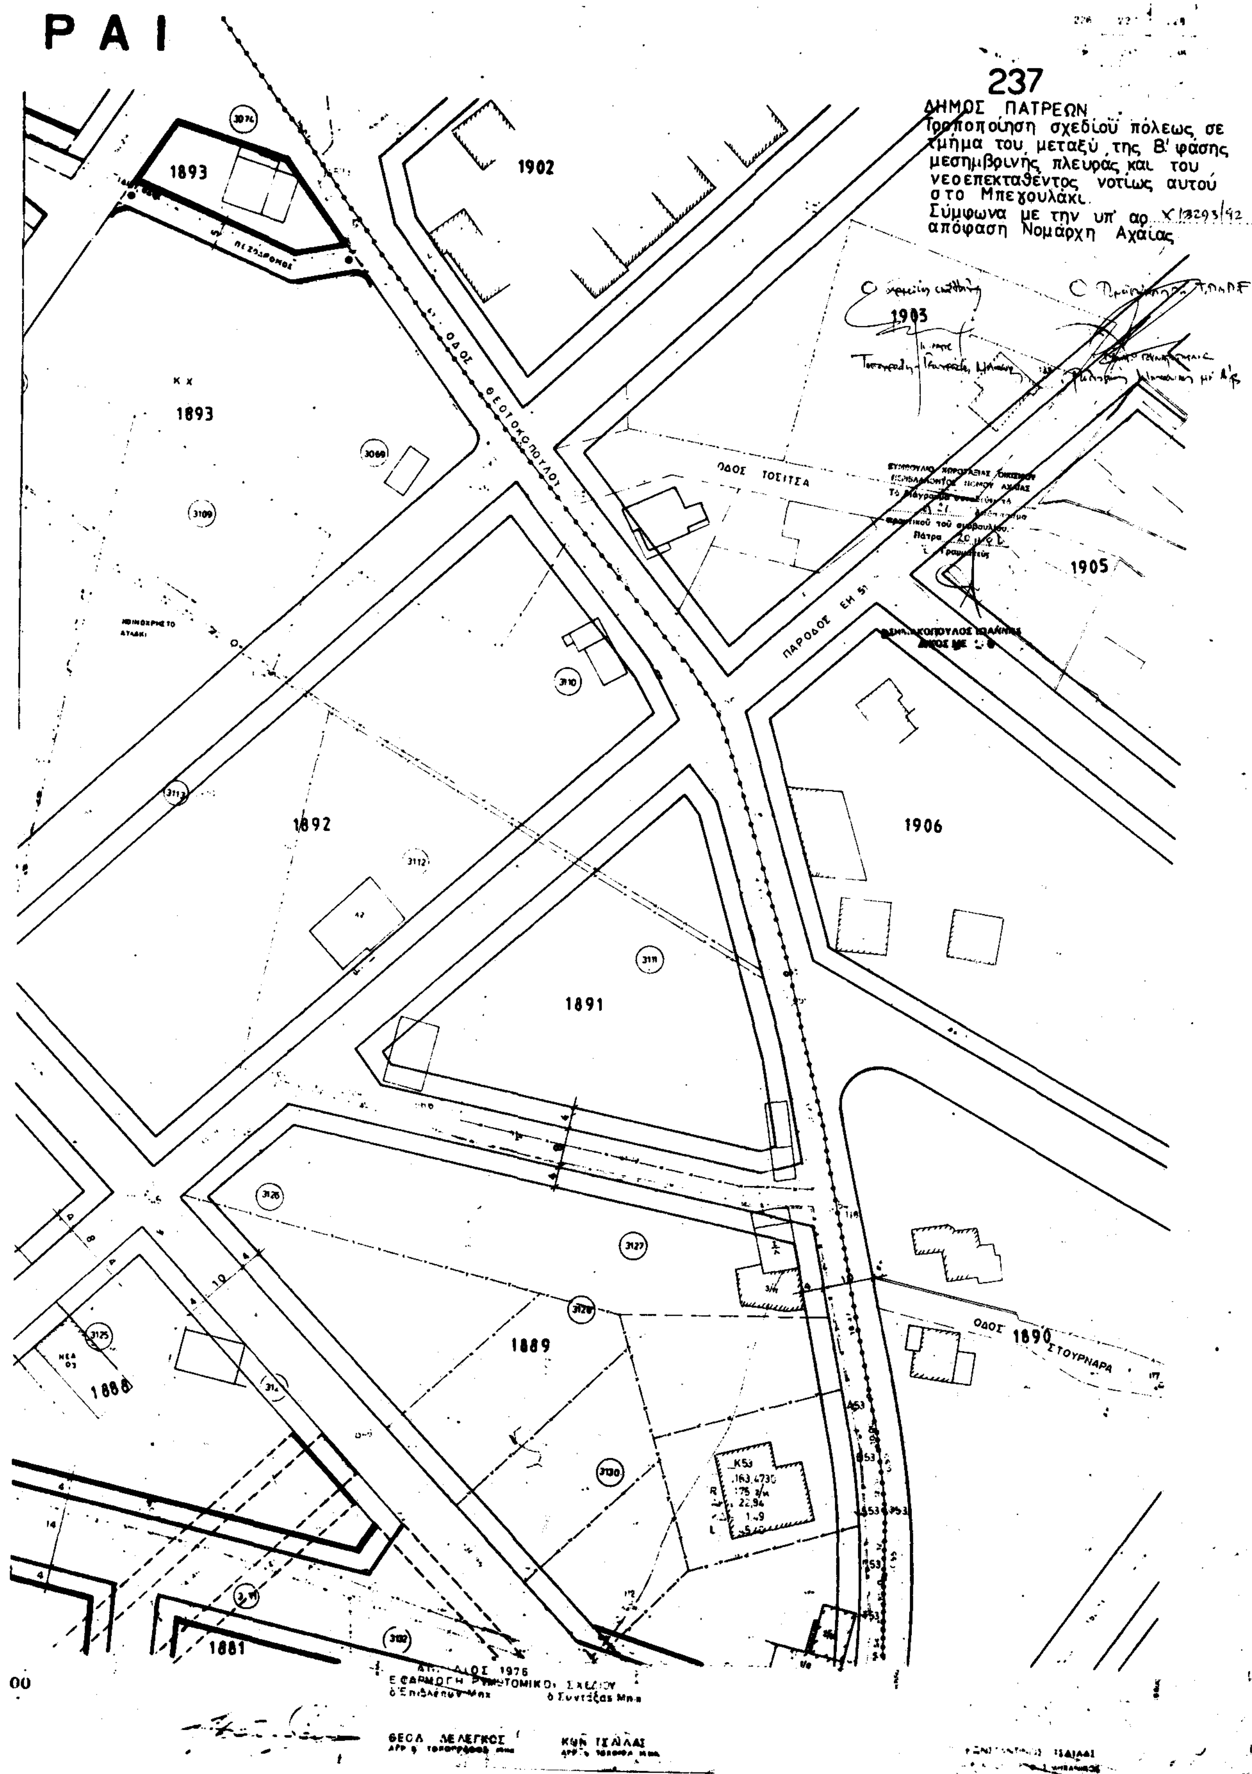

237
ΔΗΜΟΣ ΠΑΤΡΕΩΝ
Τροποποίηση σχεδίου πόλεως σε τμήμα του μεταξύ της Β' φάσης μεσημβρινής πλευράς και του νεοεπεκταθέντος νοτίως αυτού στο Μπεγουλάκι.
Σύμφωνα με την υπ' αρ. Χ 13293/92 απόφαση Νομάρχη Αχαΐας
Ρ Α Ι
1893
1902
1903
1905
1906
1892
1891
1889
1890
1888
1881
ΟΔΟΣ ΘΕΟΤΟΚΟΠΟΥΛΟΥ
ΟΔΟΣ ΤΣΙΤΣΑ
ΠΑΡΟΔΟΣ ΕΗ 51
ΟΔΟΣ ΣΤΟΥΡΝΑΡΑ
ΘΕΟΔ. ΔΕΛΕΓΚΟΣ
ΚΩΝ. ΤΣΙΛΙΑΣ

Π Α Τ Ρ

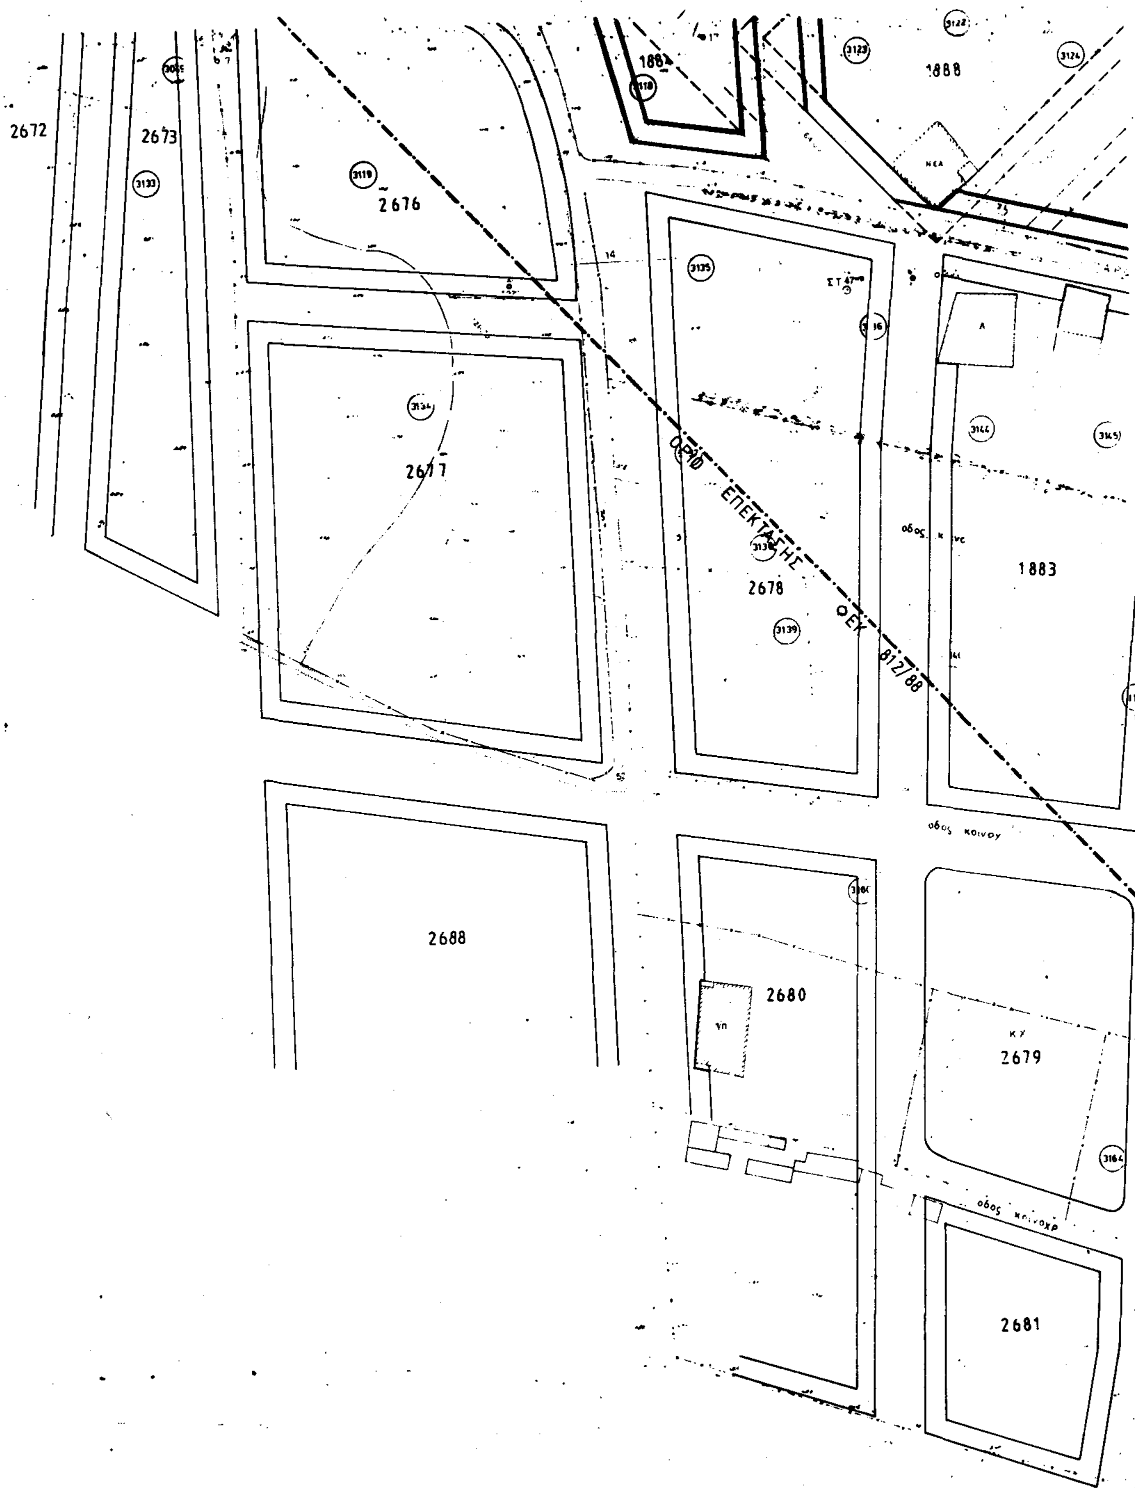

Κλίμαξ 1:

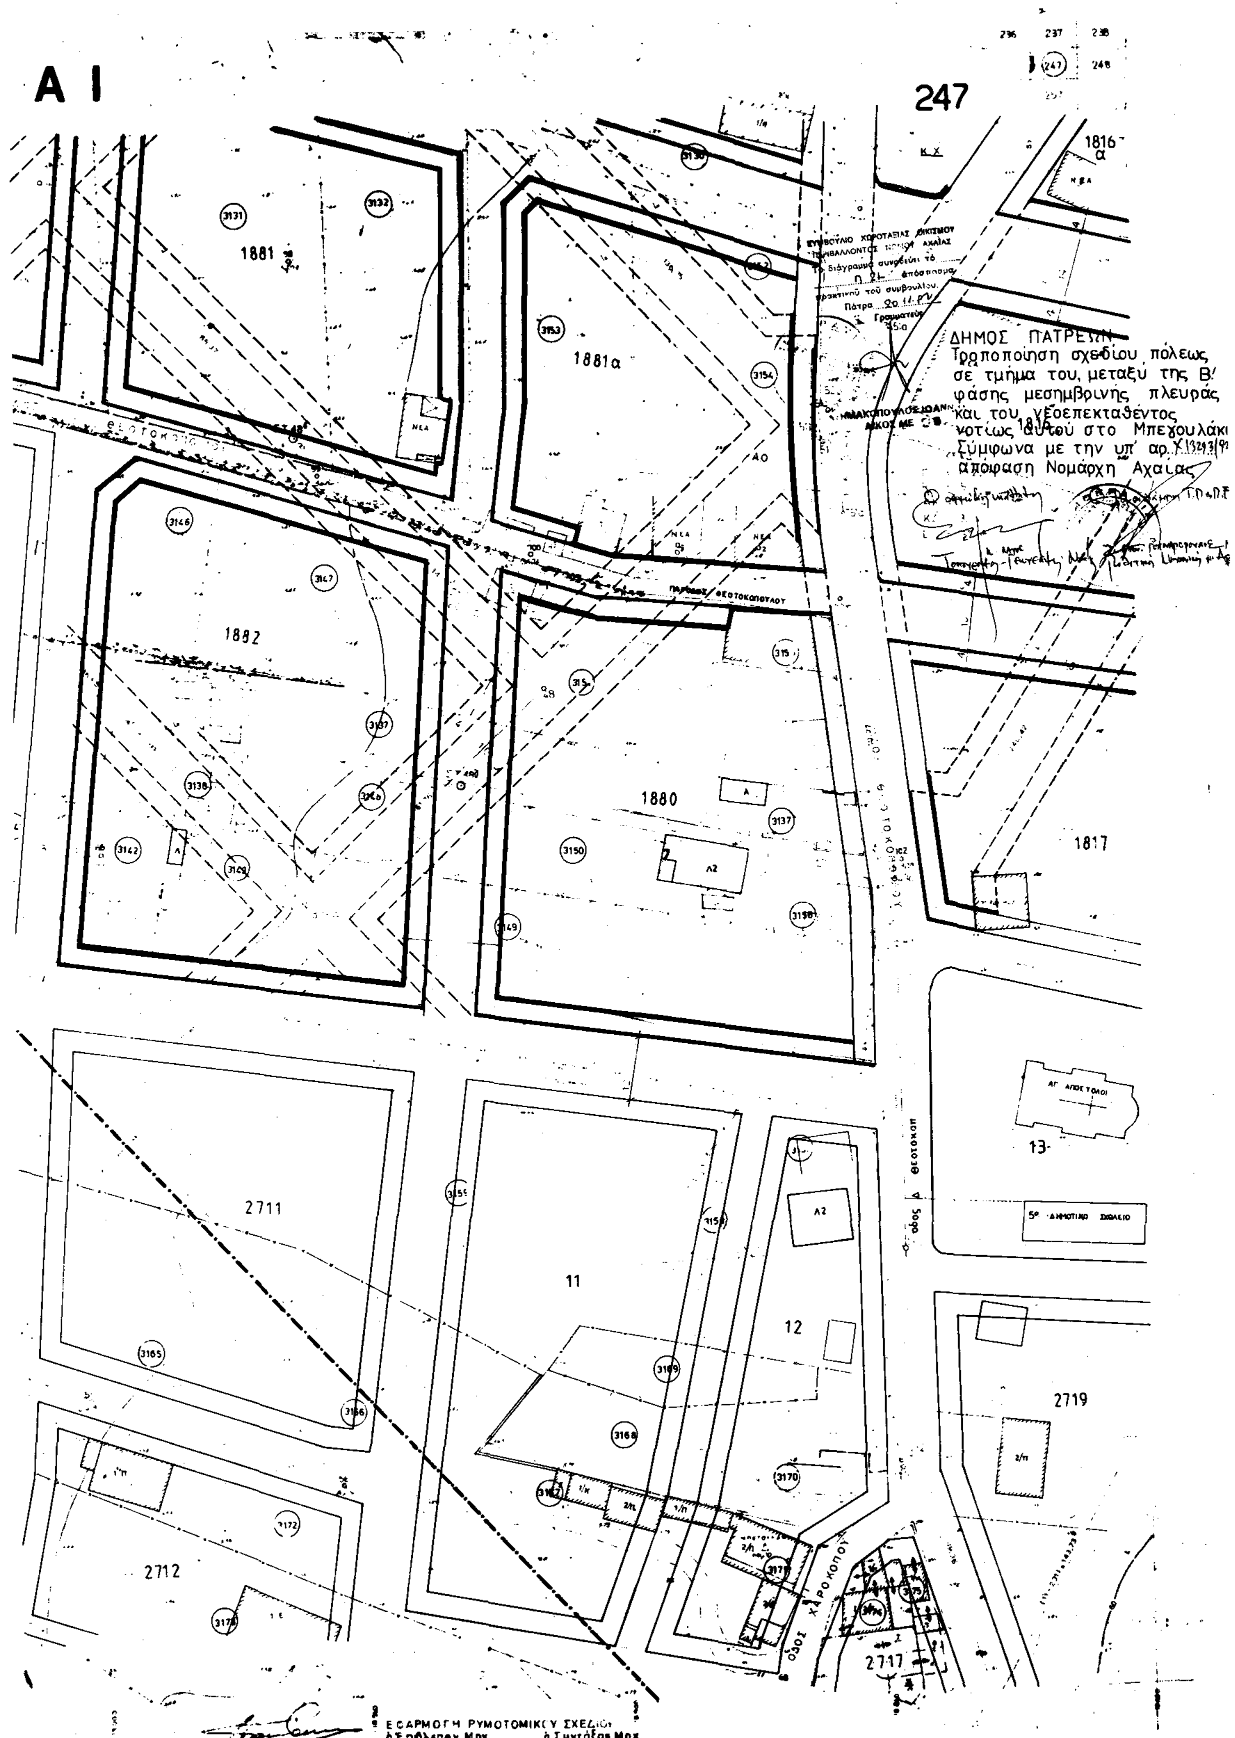
Α Ι
247
1881
1881α
1882
1880
1817
2711
11
12
13
2719
2712
2717
ΑΓ. ΑΠΟΣΤΟΛΟΙ
5ο ΔΗΜΟΤΙΚΟ ΣΧΟΛΕΙΟ
ΠΑΡΟΔΟΣ ΘΕΟΤΟΚΟΠΟΥΛΟΥ
ΟΔΟΣ Δ. ΘΕΟΤΟΚΟΠ
ΟΔΟΣ ΧΑΡΟΚΟΠΟΥ
ΔΗΜΟΣ ΠΑΤΡΕΩΝ
Τροποποίηση σχεδίου πόλεως
σε τμήμα του, μεταξύ της Β'
φάσης μεσημβρινής πλευράς
και του νεοεπεκταθέντος
νοτίως αυτού στο Μπεγουλάκι
Σύμφωνα με την υπ' αρ.
απόφαση Νομάρχη Αχαΐας
ΕΦΑΡΜΟΓΗ ΡΥΜΟΤΟΜΙΚΟΥ ΣΧΕΔΙΟΥ
ό Επιβλέπων Μηχ.
ό Συντάξας Μηχ.

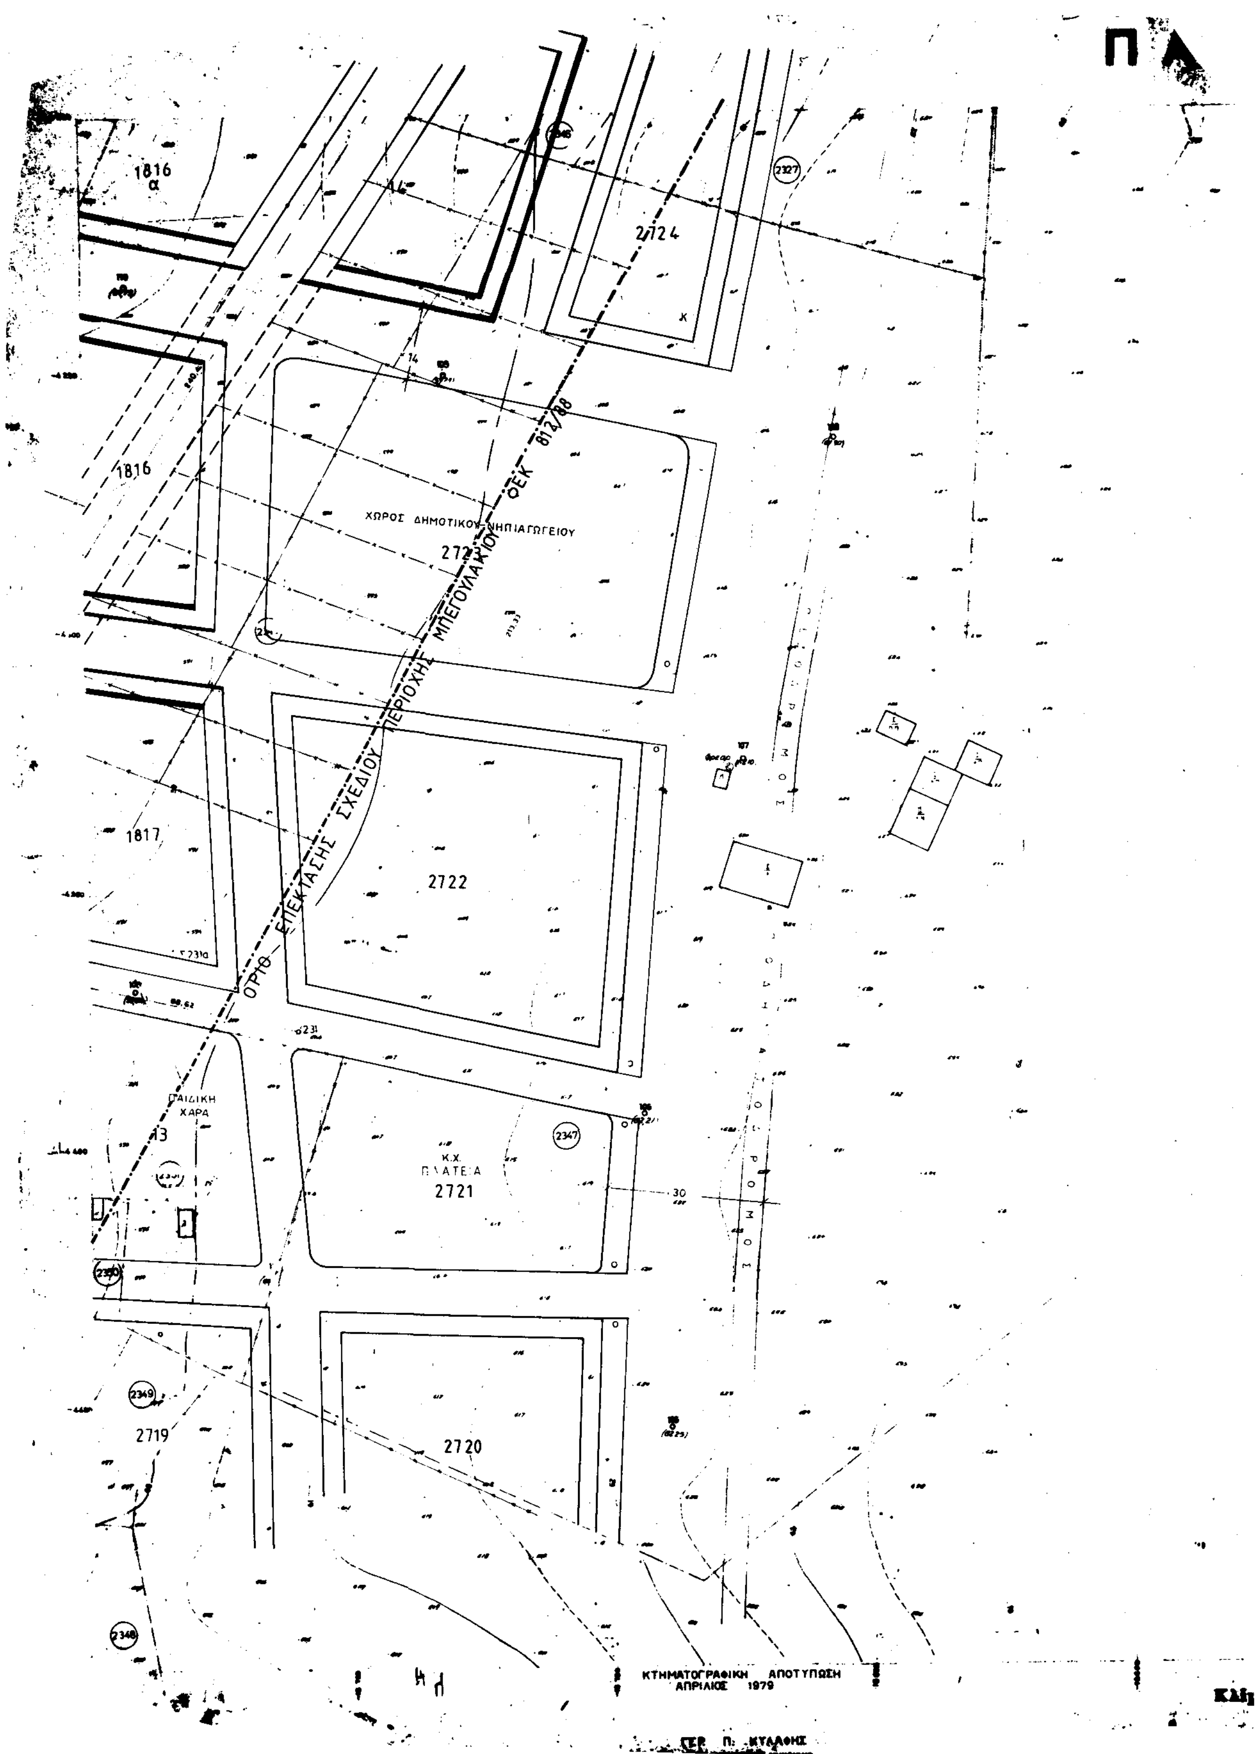

Π
1816
α
2124
1816
ΧΩΡΟΣ ΔΗΜΟΤΙΚΟΥ-ΝΗΠΙΑΓΩΓΕΙΟΥ
2723
ΟΡΙΟ ΕΠΕΚΤΑΣΗΣ ΣΧΕΔΙΟΥ ΠΕΡΙΟΧΗΣ ΜΠΕΓΟΥΛΑΚΙ ΦΕΚ 812/88
1817
2722
ΠΑΙΔΙΚΗ ΧΑΡΑ
Κ.Χ. ΠΛΑΤΕΙΑ
2721
2719
2720
ΚΤΗΜΑΤΟΓΡΑΦΙΚΗ ΑΠΟΤΥΠΩΣΗ
ΑΠΡΙΛΙΟΣ 1979

ΡΑΙ

248

ΔΗΜΟΣ ΠΑΤΡΕΩΝ
Τροποποίηση σχεδίου πόλεως σε τμήμα του μεταξύ της Β' φάσης μεσημβρινής πλευράς κ' του νεοεπεκταθέντος νοτίως αυτού στο Μπεγουλάκι.
Σύμφωνα με την υπ' αρ. Χ13293/92 απόφαση Νομάρχη Αχαΐας.

ΣΥΜΒΟΥΛΙΟ ΧΩΡΟΤΑΞΙΑΣ ΟΙΚΙΣΜΟΥ
ΠΕΡΙΒΑΛΛΟΝΤΟΣ ΝΟΜΟΥ ΑΧΑΪΑΣ

921 απόσπασμα
πρακτικού του συμβουλίου.

Γραμματεύς

ΝΟΕΜΒΡΙΟΣ 1976
ΕΦΑΡΜΟΓΗ ΡΥΜΟΤΟΜΙΚΟΥ ΣΧΕΔΙΟΥ

κλ 1:500

ΑΝΑΚΟΙΝΩΣΕΙΣ

(2)

Παρακατάθεση αποζημίωσης λόγω προσκύρωσης στη Θεσσαλονίκη.

Με την 7734/10.2.1993 πράξη καταθέσεως γραμματίου συστάσεως παρακαταθήκης της Συμβολαιογράφου Θεσσαλονίκης Αικατερίνης Γαλανού-Σωτηροπούλου, ο Αθανάσιος Πόππης του Κωνσταντίνου, κάτοικος Θεσσαλονίκης (Μήλου 36 - Τριανδρία), κάτοχος του υπ' αριθμ. Μ429982/13.7.82 Δ.Α.Τ. κατέθεσε στη Συμβολαιογράφο το υπ' αριθμ. 93/29.1.1993 γραμμάτιο συστάσεως παρακαταθήκης του Τ.Π.Δ. από δραχμές 68.400 έχον ως εξής:

ΚΑΤΑΘΕΤΗΣ: Αθανάσιος Πόππης του Κωνσταντίνου.

ΑΤΟΜ. ΛΟΓΑΡΙΑΣΜΟΣ: 8276

ΑΙΤΙΑ: Προκύρωση, αποζημίωση έκτασης που προσκυρώθηκε με τα παρακάτω αναφερόμενα στοιχεία αποδοτέα στους δικαιούχους που θα αναγνωρισθούν με δικαστική απόφαση.

ΠΡΑΞΗ ΑΝΑΛΟΓΙΣΜΟΥ Π.Γ.: 4155/78.

ΣΚΟΠΟΣ: Διάνοιξη οδού.

ΠΕΡΙΟΧΗ: Καζαντζάκη.

ΠΡΟΣΚ/ΤΕΑ ΕΚΤΑΣΗ Τ.Μ.: 1,90 με στοιχεία: 16-19-20-16.

ΠΡΟΣΚ/ΤΕΑ ΚΤΙΣΜΑΤΑ: Κ.Μ.

ΑΠΟΦΑΣΗ

ΚΑΘ. ΤΙΜΗΣ ΜΟΝΑΔΑΣ: 4557/Π 3333/10.9.1992 πρακτικό Ν.Σ. του Κράτους.

ΑΡ. ΔΗΛ.: 7680/92 ΔΟΥ Κεφαλαίου Θεσσαλονίκης.

Ατελώς Θεσσαλονίκη 29.1.1993

Ο εμφανισθείς παραγγέλει τον αρμόδιο Δικ. Επιμελητή όπως επιδόσει αντίγραφο της πράξεως.

Η ανακοίνωση αυτή να δημοσιευθεί στην Εφημερίδα της Κυβερνήσεως.

(Αριθμός διπλοτύπου Δημόσιου Ταμείου Θεσ/νίκης 5277490/11.3.93).

Η Δικηγόρος

ΦΛΩΡΑ ΚΕΧΑΓΙΑ-ΜΑΚΡΗ

ΑΠΟ ΤΟ ΕΘΝΙΚΟ ΤΥΠΟΓΡΑΦΕΙΟ